



Identificação do parceiro	Identificação da empresa	Objeto do dispêndio	Valor da emenda R\$	Valor Alocado R\$	Objeto executor	Localidade beneficiada	Compras de execução	Instrumentos envolvidos	Descrição	Fonte de recursos	Ações	Cotas	Data de Desembolso	Beneficiário	CNPJ	Gestor responsável	Data e estimativa de início e término	Nº do processo administrativo	Grupo de interesse da empresa
Associação Semáforo da Saúde - Associação de Defesa do Idoso - Associação de Defesa do Idoso	20.602.3	Recuperação do asfalto no trecho 1/da rua de Manoel de Aguiar França 100m de extensão	20.000,00	200.000,00	Realização de obras	Barro Preto - Olinda	1.000	Contrato 002/2023	466	1.710,00	200,00	200,00	09/09/2023	ASSOCIAÇÃO SEMÁFORO DA SAÚDE	27.300.000/0001-76	Walter de Aguiar	20/09/2023 a 20/10/2023	24/2023	Associação Semáforo da Saúde



PREFEITURA MUNICIPAL DE ESPÍRITO SANTO DO DOURADO
ESTADO DE MINAS GERAIS
CNPJ 18.675.900/0001-02
Av. Antônio Paulino, 47 – Centro – CEP 37566-000 Fone: (0xx35) 3454-1000
E-mail: prefeiturapraia@gmail.com

CRONOGRAMA FÍSICO FINANCEIRO

PREFEITURA: PREFEITURA MUNICIPAL DE ESPÍRITO SANTO DO DOURADO-MG

OBRA: PAVIMENTAÇÃO AVENIDA ANTÔNIO PAULINO

LOCAL: Avenida Antônio Paulino, Espírito Santo do Dourado

REGIÃO/MÊS DE REFERÊNCIA: Data base Julho/2024 - Reajuste Julho/2025

PRAZO DE EXECUÇÃO: 5 dias

FOLHA Nº: 01

DATA: 20/10/2025

SERVIÇOS	VALOR	%	MÊS 1			MÊS 2			MÊS 3		
			R\$	1.955,40	0,78%	R\$	1.955,40	100,00%			
ADMINISTRAÇÃO DE OBRA	R\$		550,00	0,22%		R\$	550,00	100,00%			
CANTEIRO DE OBRAS	R\$		2.269,97	0,91%		R\$	2.269,97	100,00%			
LOCAÇÃO TOPOGRÁFICA	R\$		1.272,40	0,51%		R\$	1.272,40	100,00%			
SINALIZAÇÃO TEMPORÁRIA DA OBRA	R\$		243.952,23	97,58%		R\$	243.952,23	100,00%			
PAVIMENTAÇÃO	R\$		250.000,00	100,00%		R\$	250.000,00	100,00%			
TOTAL:	R\$		250.000,00	100,00%		R\$	250.000,00	100,00%			

LILIAN RANGEL DE FREITAS

ENGENHEIRA CIVIL - CREA/MG 46.043/D

HÉRICA ALVARENGA - PREFEITA MUNICIPAL



PREFEITURA MUNICIPAL DE ESPÍRITO SANTO DO DOURADO
ESTADO DE MINAS GERAIS
CNPJ 18.675.900/0001-02
Av. Antônio Paulino, 47 – Centro – CEP 37566-000 Fone: (0xx35) 3454-1000
E-mail: prefeiturapraia@gmail.com

MEMORIAL DESCRITIVO DOS ITENS

PREFEITURA: PREFEITURA MUNICIPAL DE ESPÍRITO SANTO DO DOURADO-MG					FOLHA Nº: 01
OBRA: PAVIMENTAÇÃO AVENIDA ANTÔNIO PAULINO					DATA: 20/10/2025
LOCAL: Avenida Antônio Paulino, Espírito Santo do Dourado					
REGIÃO/MÊS DE REFERÊNCIA: Data base Julho/2024 - Reajuste Julho/2025					
PRAZO DE EXECUÇÃO: 5 dias					
ITEM	CÓDIGO	DESCRIÇÃO	UNIDADE	QUANTIDADE	MEMORIAL DESCRITIVO
1	ADMINISTRAÇÃO DE OBRA				
1.1	SINAPI 88326	VIGIA NOTURNO COM ENCARGOS COMPLEMENTARES	H	60,00	Durante as noites será necessária a contratação de vigias noturno, foi calculado 12 horas por dia, sendo das 19 h até as 07 h do dia seguinte. A quantidade de vigias e os dias trabalhados é de responsabilidade da empresa contratada. Serão necessários 5 dias para execução da obra, totalizando 60 H.
2	CANTEIRO DE OBRAS				
2.1	SINAPI 100309	TÉCNICO EM SEGURANÇA DO TRABALHO COM ENCARGOS COMPLEMENTARES	H	25,00	Profissional contratado para acompanhamento de toda execução da obra, serão necessários 5 dias para conclusão dos serviços com 5 horas/dia trabalhadas pelo Técnico.
3	LOCAÇÃO TOPOGRÁFICA				
3.1	SINAPI 91296	TOPOGRAFO COM ENCARGOS COMPLEMENTARES	MÊS	0,17	Profissional contratado para a execução da locação topográfica da área para pavimentação.
3.2	SETOP ED-50276	LOCAÇÃO TOPOGRÁFICA ACIMA DE 50 PONTOS	UNID.	20,00	As locações topográficas são essenciais para as demarcações dos pontos definidos nos projetos de pavimentação. Tendo em vista as características do Sistema Viário projetado, sugere-se que seja adotada a seguinte metodologia para sua exata locação no campo: Partindo-se de uma das linhas-base, determinar uma poligonal de referência, preferencialmente fechada, tal que seus vértices sejam os pontos notáveis dos eixos das vias, a saber: PC, PI, PT e pontos de intersecção de vias. O erro máximo de fechamento tolerável, para efeito de locação, será de 1:2000, ou seja, um centímetro de erro para cada vinte metros medidos. Serão utilizados no total 20 pontos para a locação.
4	SINALIZAÇÃO TEMPORÁRIA DA OBRA				
4.1	SINAPI 13244	CONE DE SINALIZACAO EM PVC RIGIDO COM FAIXA REFLETIVA, H = 70 / 76 CM	UNID.	20,00	Serão utilizados cones e demais sinalizações para advertir os condutores sobre os trechos em obra.
4.2	SICRO 5212556	PLACA PARA SINALIZAÇÃO DE OBRAS MONTADA EM CAVALETE METÁLICO - 1,00 X 1,00 M	UN/DIA	20,00	Serão utilizadas as placas e demais sinalizações para advertir os condutores sobre os trechos em obra, devendo ser localizadas no início e no fim do trecho a ser pavimentado.
5	PAVIMENTAÇÃO				
5.1	SETOP RO-41079	RECICLAGEM E RECONFEÇÃO DO PAVIMENTO COM ADIÇÃO DE 3% DE CIMENTO, COMPACTADA NA ENERGIA DO PROCTOR INTERMEDIÁRIO (EXECUÇÃO COM REAPROVEITAMENTO DO MATERIAL , INCLUINDO O FORNECIMENTO E TRANSPORTE DO CIMENTO)	M3	297,21	A reciclagem do pavimento deve ser executada na extensão e espessura de corte indicada no projeto, incorporando-se simultaneamente o agregado adicional, com a concomitante adição de água, nas quantidades fixadas pelo projeto de dosagem, tendo como parâmetro para umedecimento a umidade ótima definida no ensaio de compactação da mistura reciclada. Imediatamente após atuação da recicladora, atua a motoniveladora, de modo a conformar a camada reciclada aos perfis transversais e longitudinais de projeto, sem provocar segregação da mistura reciclada. Devem ser tomadas todas as precauções a fim de serem evitados os processos que levem a segregação da mistura reciclada. Em seguida é processado o acabamento, compactação e cura.
5.2	SETOP RO-51228	EXECUÇÃO DE IMPRIMAÇÃO COM ASFALTO DILUÍDO CM-30. AF_11/2019	M2	2.972,07	A imprimação consiste na aplicação de uma camada de material asfáltico, com ligante de baixa viscosidade, sobre a superfície de uma base concluída, antes da execução de um revestimento betuminoso qualquer, objetivando o aumento da coesão na superfície da base, através da penetração do material asfáltico, promovendo condições de aderência entre a base e o revestimento. Para a imprimação podem ser empregados asfaltos diluídos (tipo CM-30 e CM-70), escolhidos em função da textura do material de base. A taxa de aplicação é aquela que pode ser absorvida pela base em 48 horas, devendo ser determinada experimentalmente, no canteiro da obra. A taxa de aplicação varia de 0,8 a 1,6 l/m2, conforme o tipo e textura da base e do material betuminoso escolhido. Deve-se imprimir a pista inteira em um mesmo turno de trabalho e deixá-la, sempre que possível, fechada ao trânsito. Quando isto não for possível, trabalhar-se-á em meia pista fazendo-se a imprimação da adjacente, assim que à primeira for permitida a abertura ao trânsito. O tempo de exposição da base imprimada ao trânsito será condicionado pelo comportamento da primeira, não devendo ultrapassar a 30 dias. Na ocasião da aplicação do material betuminoso, a base deve se encontrar levemente úmida para o uso do CM-30 e para o CM-70 a superfície deve se encontrar seca.



PREFEITURA MUNICIPAL DE ESPÍRITO SANTO DO DOURADO
ESTADO DE MINAS GERAIS
CNPJ 18.675.900/0001-02
Av. Antônio Paulino, 47 – Centro – CEP 37566-000 Fone: (0xx35) 3454-1000
E-mail: prefeiturapraia@gmail.com

5.3	SETOP RO-51229	PINTURA DE LIGAÇÃO (EXECUÇÃO E FORNECIMENTO DO MATERIAL BETUMINOSO, EXCLUSIVE TRANSPORTE DO MATERIAL BETUMINOSO)	M2	2.972,07	A pintura de ligação deverá ser aplicada em toda a área definida em projeto e memorial de cálculo. A pintura de ligação consiste na aplicação de uma camada de material asfáltico sobre a imprimação de uma base ou de um pavimento, antes da execução de um revestimento betuminoso qualquer, objetivando promover a aderência entre este revestimento e a camada subjacente. Primeiramente, deve-se proceder a limpeza da superfície da base usando, de preferência, vassouras mecânicas rotativas, podendo, entretanto, ser manual esta operação, ou, a jato de ar comprimido. A distribuição do ligante deverá ser feita por carros equipados com bomba reguladora de pressão e sistema completo de aquecimento, que permitam a aplicação do material betuminoso em quantidade uniforme, formando uma película homogênea e promovendo condições adequadas de aderência quando da execução do concreto asfáltico. As barras de distribuição devem ser de tipo de circulação plena, com dispositivo que possibilite ajustamentos verticais e larguras variáveis de espalhamento do ligante. Os carros distribuidores devem dispor de tacômetro, calibradores e termômetros, em locais de fácil observação e, ainda, de um espargidor manual para tratamento de pequenas superfícies e correções localizadas. Quando a pintura de ligação não possuir condições satisfatórias de aderência, nova pintura deve ser aplicada previamente à distribuição da mistura. O material asfáltico não deve ser distribuído com temperatura ambiente abaixo de 10°C, em dias de chuva ou sob o risco de chuva. A temperatura de aplicação do material betuminoso deverá ser fixada para cada tipo de ligante, em função da relação temperatura-viscosidade. Deverá ser escolhida a temperatura que proporcione a melhor viscosidade para espalhamento. As faixas de viscosidades recomendadas para espalhamento são: Para asfaltos diluídos: de 20 a 60 segundos, Saybolt-Furol; Para emulsões asfálticas: de 25 a 100 segundos, Saybolt-Furol. Deve-se evitar a formação de poças de ligantes na superfície da base. Caso isto aconteça, o excesso de ligantes deve ser removido para não danificar o revestimento a ser colocado.
5.4	SINAPI 95995	EXECUÇÃO DE PAVIMENTO COM APLICAÇÃO DE CONCRETO ASFÁLTICO, CAMADA DE ROLAMENTO - EXCLUSIVE CARGA E TRANSPORTE. AF_11/2019	M3	89,16	Concreto betuminoso usinado a quente é o revestimento flexível resultante da mistura a quente, em usina apropriada, de agregado mineral graduado, material de enchimento (filler) e material betuminoso, espalhado e comprimido a quente sobre a superfície imprimada e/ou pintada. Este revestimento será aplicado sobre o pavimento já com a pintura de ligação. Deve ser assegurado, previamente ao início dos trabalhos, o aquecimento conveniente da mesa alisadora da acabadora à temperatura compatível com a da massa a ser distribuída. Deve-se observar que o sistema de aquecimento destina-se exclusivamente ao aquecimento da mesa alisadora e nunca de massa asfáltica que eventualmente tenha esfriado em demasia. A distribuição do concreto asfáltico será feita por máquinas acabadoras. Após a distribuição do concreto asfáltico terá início a rolagem. Como norma geral, a temperatura de rolagem é a mais elevada que a mistura asfáltica possa suportar, temperatura essa fixada, experimentalmente, para cada caso. Serão empregados rolos de pneus de pressão variável, iniciando-se a rolagem, com baixa pressão, a qual será aumentada à medida que a mistura for sendo compactada, e, conseqüentemente, suportar pressões mais elevadas. A compressão será iniciada pelos bordos, longitudinalmente continuando em direção ao eixo da pista. Nas curvas, de acordo com a super elevação, a compressão começará sempre do ponto mais baixo para o mais alto. Cada passada do rolo será recoberta, na seguinte, de, pelo menos, a metade da largura rodada. Em qualquer caso, a operação de rolagem perdurará até o momento em que seja atingida a compressão especificada. Durante a rolagem não serão permitidas mudanças de direção e inversões bruscas de marcha, nem estacionamento do equipamento sobre o revestimento recém-rolado. As rodas do rolo metálico serão umedecidas adequadamente, de modo a evitar a aderência da mistura e as rodas do rolo pneumático serão, no início da rolagem, ser levemente untadas com óleo queimado, com a mesma finalidade. O processo de execução das juntas transversais e longitudinais deve assegurar condições de acabamento adequadas, de modo que não sejam percebidas irregularidades nas emendas. A espessura final da camada de rolamento compactada deverá ser de 3,0 cm.
5.5	SINAPI 95877	TRANSPORTE COM CAMINHÃO BASCULANTE DE 18 M³, EM VIA URBANA PAVIMENTADA, DMT ATÉ 30 KM (UNIDADE: M3XKM). AF_07/2020	M3XKM	2.202,31	Transporte do material betuminoso. Os caminhões tipo basculante para o transporte do material betuminoso, deverão ter caçambas metálicas robustas, limpas. As caçambas dos veículos devem ser cobertas com lona impermeáveis durante o transporte de forma a proteger a massa asfáltica da ação de chuvas ocasionais, da eventual contaminação por poeira e, especialmente, evitar a perda de temperatura e queda de partículas durante o transporte. As lonas devem estar bem fixadas na dianteira para não permitir a entrada de ar entre a cobertura e a mistura. A distância será de aproximadamente 24,5 km.

Documento assinado digitalmente



LILIAN RANGEL DE FREITAS

Data: 20/10/2025 15:54:15-0300

Verifique em <https://validar.iti.gov.br>

LILIAN RANGEL DE FREITAS
ENGENHEIRA CIVIL - CREA/MG 46.043/D

HERICA
ALVARENGA:04201958663
Assinado de forma digital por
HERICA
ALVARENGA:04201958663

HÉRICA ALVARENGA - PREFEITA MUNICIPAL



Anotação de Responsabilidade Técnica - ART
Lei nº 6.496, de 7 de dezembro de 1977

CREA-MG

ART OBRA / SERVIÇO
Nº MG20254469361

Conselho Regional de Engenharia e Agronomia de Minas Gerais

INICIAL

1. Responsável Técnico

LILIAN RANGEL DE FREITAS

Título profissional: **ENGENHEIRA CIVIL**

RNP: **1419814095**

Registro: **46043MG**

2. Dados do Contrato

Contratante: **PREFEITURA MUNICIPAL DE ESPÍRITO SANTO DO DOURADO**

CPF/CNPJ: **18.675.900/0001-02**

AVENIDA ANTÔNIO PAULINO

Nº: **47**

Complemento:

Bairro: **CENTRO**

Cidade: **ESPÍRITO SANTO DO DOURADO**

UF: **MG**

CEP: **37566000**

Contrato: **Não especificado**

Celebrado em: **18/11/2025**

Valor: **R\$ 1.000,00**

Tipo de contratante: **Pessoa Jurídica de Direito Público**

Ação Institucional: **Outros**

3. Dados da Obra/Serviço

AVENIDA AVENIDA ANTÔNIO PAULINO

Nº: **S/N**

Complemento:

Bairro: **PASSA QUATRO**

Cidade: **ESPÍRITO SANTO DO DOURADO**

UF: **MG**

CEP: **37566000**

Data de Início: **18/11/2025**

Previsão de término: **20/10/2026**

Coordenadas Geográficas: **0, 0**

Finalidade: **OUTROS**

Código: **Não Especificado**

Proprietário: **PREFEITURA MUNICIPAL DE ESPÍRITO SANTO DO DOURADO**

CPF/CNPJ: **18.675.900/0001-02**

4. Atividade Técnica

	Quantidade	Unidade
14 - Elaboração		
80 - Projeto > TRANSPORTES > INFRAESTRUTURA RODOVIÁRIA > #4.1.2 - DE PAVIMENTAÇÃO ASFÁLTICA PARA RODOVIAS	2.972,07	m²
35 - Elaboração de orçamento > TRANSPORTES > INFRAESTRUTURA RODOVIÁRIA > #4.1.2 - DE PAVIMENTAÇÃO ASFÁLTICA PARA RODOVIAS	2.972,07	m²
18 - Fiscalização		
60 - Fiscalização de obra > TRANSPORTES > INFRAESTRUTURA RODOVIÁRIA > #4.1.2 - DE PAVIMENTAÇÃO ASFÁLTICA PARA RODOVIAS	2.972,07	m²

Após a conclusão das atividades técnicas o profissional deve proceder a baixa desta ART

5. Observações

ELABORAÇÃO DE PROJETO BÁSICO PARA PAVIMENTAÇÃO ASFÁLTICA E FISCALIZAÇÃO DE OBRA

6. Declarações

- Declaro estar ciente de que devo cumprir as regras de acessibilidade previstas nas normas técnicas da ABNT, na legislação específica e no decreto n. 5296/2004.

- Declaro, nos termos da Lei Federal nº 13.709, de 14 de agosto de 2018 - Lei Geral de Proteção de Dados Pessoais (LGPD), que estou ciente de que meus dados pessoais e eventuais documentos por mim apresentados nesta solicitação serão utilizados conforme a Política de Privacidade do CREA-MG, que encontra-se à disposição no seguinte endereço eletrônico: <https://www.crea-mg.org.br/transparencia/legpd/politica-privacidade-dados>. Em caso de cadastro de ART para PESSOA FÍSICA, declaro que informei ao CONTRATANTE e ao PROPRIETÁRIO que para a emissão desta ART é necessário cadastrar nos sistemas do CREA-MG, em campos específicos, os seguintes dados pessoais: nome, CPF e endereço. Por fim, declaro que estou ciente que é proibida a inserção de qualquer dado pessoal no campo "observação" da ART, seja meu ou de terceiros.

- Declaro, nos termos da Lei Federal nº 13.709, de 14 de agosto de 2018 - Lei Geral de Proteção de Dados Pessoais (LGPD), que estou ciente de que não posso compartilhar a ART com terceiros sem o devido consentimento do contratante e/ou do(a) proprietário(a), exceto para cumprimento de dever legal.

7. Entidade de Classe

- SEM INDICAÇÃO DE ENTIDADE DE CLASSE

8. Assinaturas

Declaro serem verdadeiras as informações acima

_____, _____ de _____ de _____
 Local data

Documento assinado digitalmente
LILIAN RANGEL DE FREITAS
 Data: 26/11/2025 15:11:09-0300
 Verifique em <https://validar.iti.gov.br>

LILIAN RANGEL DE FREITAS - CPF: 128.450.286-44

HERICA
 ALVARENGA:04201958663
 Assinado de forma digital por
 HERICA
 ALVARENGA:04201958663

PREFEITURA MUNICIPAL DE ESPÍRITO SANTO DO DOURADO - CNPJ:
18.675.900/0001-02

A autenticidade desta ART pode ser verificada em: <https://crea-mg.sitac.com.br/publico/>, com a chave: 81Zyb
 Impresso em: 26/11/2025 às 15:09:58 por: , ip: 177.22.126.122





Anotação de Responsabilidade Técnica - ART
Lei nº 6.496, de 7 de dezembro de 1977

CREA-MG

ART OBRA / SERVIÇO
Nº MG20254469361

Conselho Regional de Engenharia e Agronomia de Minas Gerais

INICIAL

9. Informações

* A ART é válida somente quando quitada, mediante apresentação do comprovante do pagamento ou conferência no site do Crea.

10. Valor

Valor da ART: **R\$ 103,03** Registrada em: **26/11/2025** Valor pago: **R\$ 103,02** Nosso Número: **8609733645**

A autenticidade desta ART pode ser verificada em: <https://crea-mg.sitac.com.br/publico/>, com a chave: 81Zyb
Impresso em: 26/11/2025 às 15:10:01 por: , ip: 177.22.126.122







PREFEITURA MUNICIPAL DE ESPÍRITO SANTO DO DOURADO
ESTADO DE MINAS GERAIS
CNPJ 18.675.900/0001-02
Av. Antônio Paulino, 47 – Centro – CEP 37566-000 Fone: (0xx35) 3454-1000
E-mail: prefeiturapraia@gmail.com

PLANILHA ORÇAMENTÁRIA DE CUSTOS - REFERÊNCIA ATA CIMASP						
PREFEITURA: PREFEITURA MUNICIPAL DE ESPÍRITO SANTO DO DOURADO-MG				FOLHA Nº: 01		
OBRA: PAVIMENTAÇÃO AVENIDA ANTÔNIO PAULINO				DATA: 20/10/2025		
LOCAL: Avenida Antônio Paulino, Espírito Santo do Dourado						
REGIÃO/MÊS DE REFERÊNCIA: Data base Julho/2024 - Reajuste Julho/2025						
PRAZO DE EXECUÇÃO: 5 dias						
ITEM	CÓDIGO	DESCRIÇÃO	UNIDADE	QUANTIDADE	PREÇO UNITÁRIO	PREÇO TOTAL
1		ADMINISTRAÇÃO DE OBRA				
1.1	SINAPI 88326	VIGIA NOTURNO COM ENCARGOS COMPLEMENTARES	H	60,00	R\$ 32,59	R\$ 1.955,40
					SUBTOTAL	R\$ 1.955,40
2		CANTEIRO DE OBRAS				
2.1	SINAPI 100309	TÉCNICO EM SEGURANÇA DO TRABALHO COM ENCARGOS COMPLEMENTARES	H	25,00	R\$ 22,00	R\$ 550,00
					SUBTOTAL	R\$ 550,00
3		LOCAÇÃO TOPOGRÁFICA				
3.1	SINAPI 91296	TOPOGRAFO COM ENCARGOS COMPLEMENTARES	MÊS	0,17	R\$ 8.572,63	R\$ 1.428,77
3.2	SETOP ED-50276	LOCAÇÃO TOPOGRÁFICA ACIMA DE 50 PONTOS	UNID.	20,00	R\$ 42,06	R\$ 841,20
					SUBTOTAL	R\$ 2.269,97

5,00 dias trabalhados pelo topógrafo, sendo 30 dias = 1,00 mês, 5 dias = 0,17 mês
Serão necessários 20,00 pontos para locação topográfica da área




LILIAN RANGEL DE FREITAS
ENGENHEIRA CIVIL - CREA/MG 46.043/D

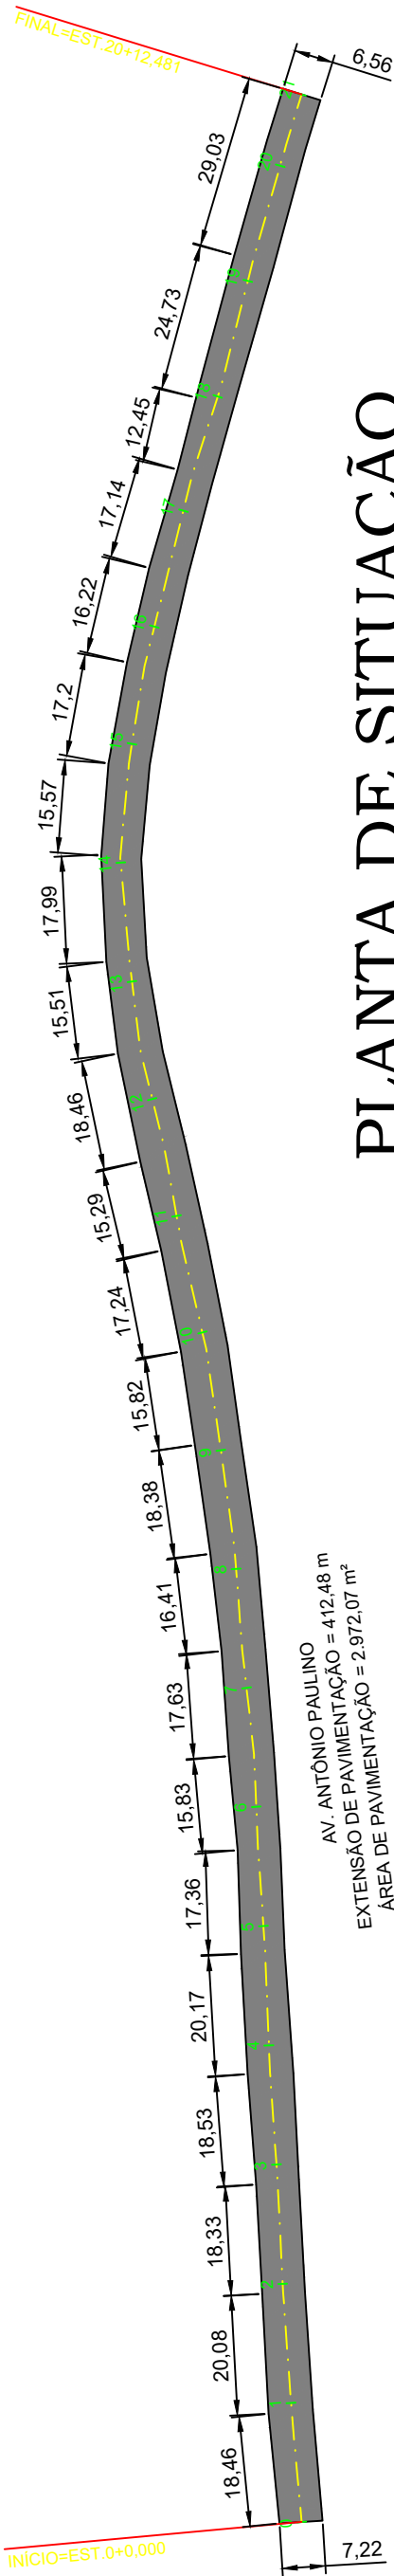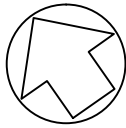

AV. ANTÔNIO PAULINO
EXTENSÃO DE PAVIMENTAÇÃO = 412,48 m
ÁREA DE PAVIMENTAÇÃO = 2.972,07 m²


PLANTA DE SITUAÇÃO

ESC 1:1200

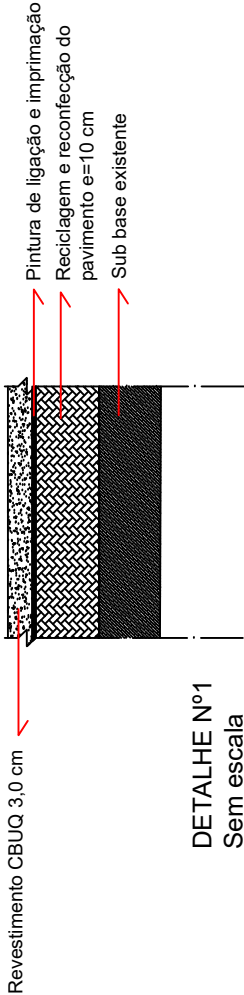

DETALHE Nº1
Sem escala

PISTA DE ROLAMENTO

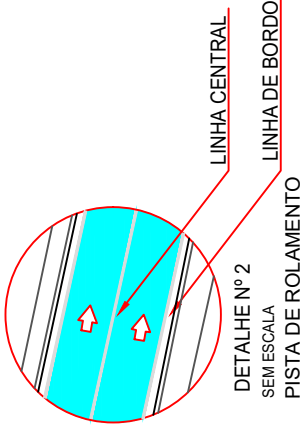

NOTAS

TODAS AS DIMENSÕES E ELEVÇÕES ESTÃO EM METRO, EXCETO ONDE INDICADO.



PREFEITURA MUNICIPAL DE ESPÍRITO SANTO DO DOURADO
ESTADO DE MINAS GERAIS
CNPJ 18.675.000/0001-07
Av. Antônio Paulino, 47 – Centro – CEP 37566-000 Fone: (0xx35) 3454-1000
E-mail: prefeitura@dourado.es.gov.br

PREFEITURA MUNICIPAL DE ESPÍRITO SANTO DO DOURADO / MG
RECICLAGEM E RECAPEAMENTO DE PAVIMENTO
AV. ANTÔNIO PAULINO
CROQUI/DESENHO
PLANTA DE SITUAÇÃO

ESCALA
1:1200

FOLHA
1 DE 1

DATA
16/09/2025

REVISÃO
0

LILIAN RANGEL DE FREITAS
ENGENHEIRA CIVIL - CREA/MG 46043/D

HÉRICA ALVARENGA
PREFEITA MUNICIPAL



PREFEITURA MUNICIPAL DE ESPÍRITO SANTO DO DOURADO
ESTADO DE MINAS GERAIS

CNPJ 18.675.900/0001-02

Av. Antônio Paulino, 47 – Centro – CEP 37566-000 Fone: (0xx35) 3454-1000

E-mail: prefeiturapraia@gmail.com

RELATÓRIO FOTOGRÁFICO

OBRA: PAVIMENTAÇÃO AVENIDA ANTÔNIO PAULINO





PREFEITURA MUNICIPAL DE ESPÍRITO SANTO DO DOURADO
ESTADO DE MINAS GERAIS

CNPJ 18.675.900/0001-02

Av. Antônio Paulino, 47 – Centro – CEP 37566-000 Fone: (0xx35) 3454-1000

E-mail: prefeiturapraia@gmail.com





PREFEITURA MUNICIPAL DE ESPÍRITO SANTO DO DOURADO
ESTADO DE MINAS GERAIS

CNPJ 18.675.900/0001-02

Av. Antônio Paulino, 47 – Centro – CEP 37566-000 Fone: (0xx35) 3454-1000

E-mail: prefeiturapraia@gmail.com





PREFEITURA MUNICIPAL DE ESPÍRITO SANTO DO DOURADO
ESTADO DE MINAS GERAIS

CNPJ 18.675.900/0001-02

Av. Antônio Paulino, 47 – Centro – CEP 37566-000 Fone: (0xx35) 3454-1000

E-mail: prefeiturapraia@gmail.com



Documento assinado digitalmente



LILIAN RANGEL DE FREITAS

Data: 20/10/2025 15:54:15-0300

Verifique em <https://validar.iti.gov.br>

LILIAN RANGEL DE FREITAS
ENGENHEIRA FISCAL CREA/MG 46.043/D